



Maître d'Ouvrage Concessionnaire



Urbaniste Paysagiste



Commune de BAULE
Département du Loiret

ZAC DU CLOS SAINT AIGNAN
DOSSIER DE CREATION

Annexe 2 – Plan du
périmètre de la Zac

Décembre 2019

DEPARTEMENT DU LOIRET
Commune de BAULE


ZAC du Clos Saint Aignan

PLAN PÉRIMÉTRIQUE

Cadastre : Sections G et ZE

Echelle : 1/2000

— Périètre ZAC

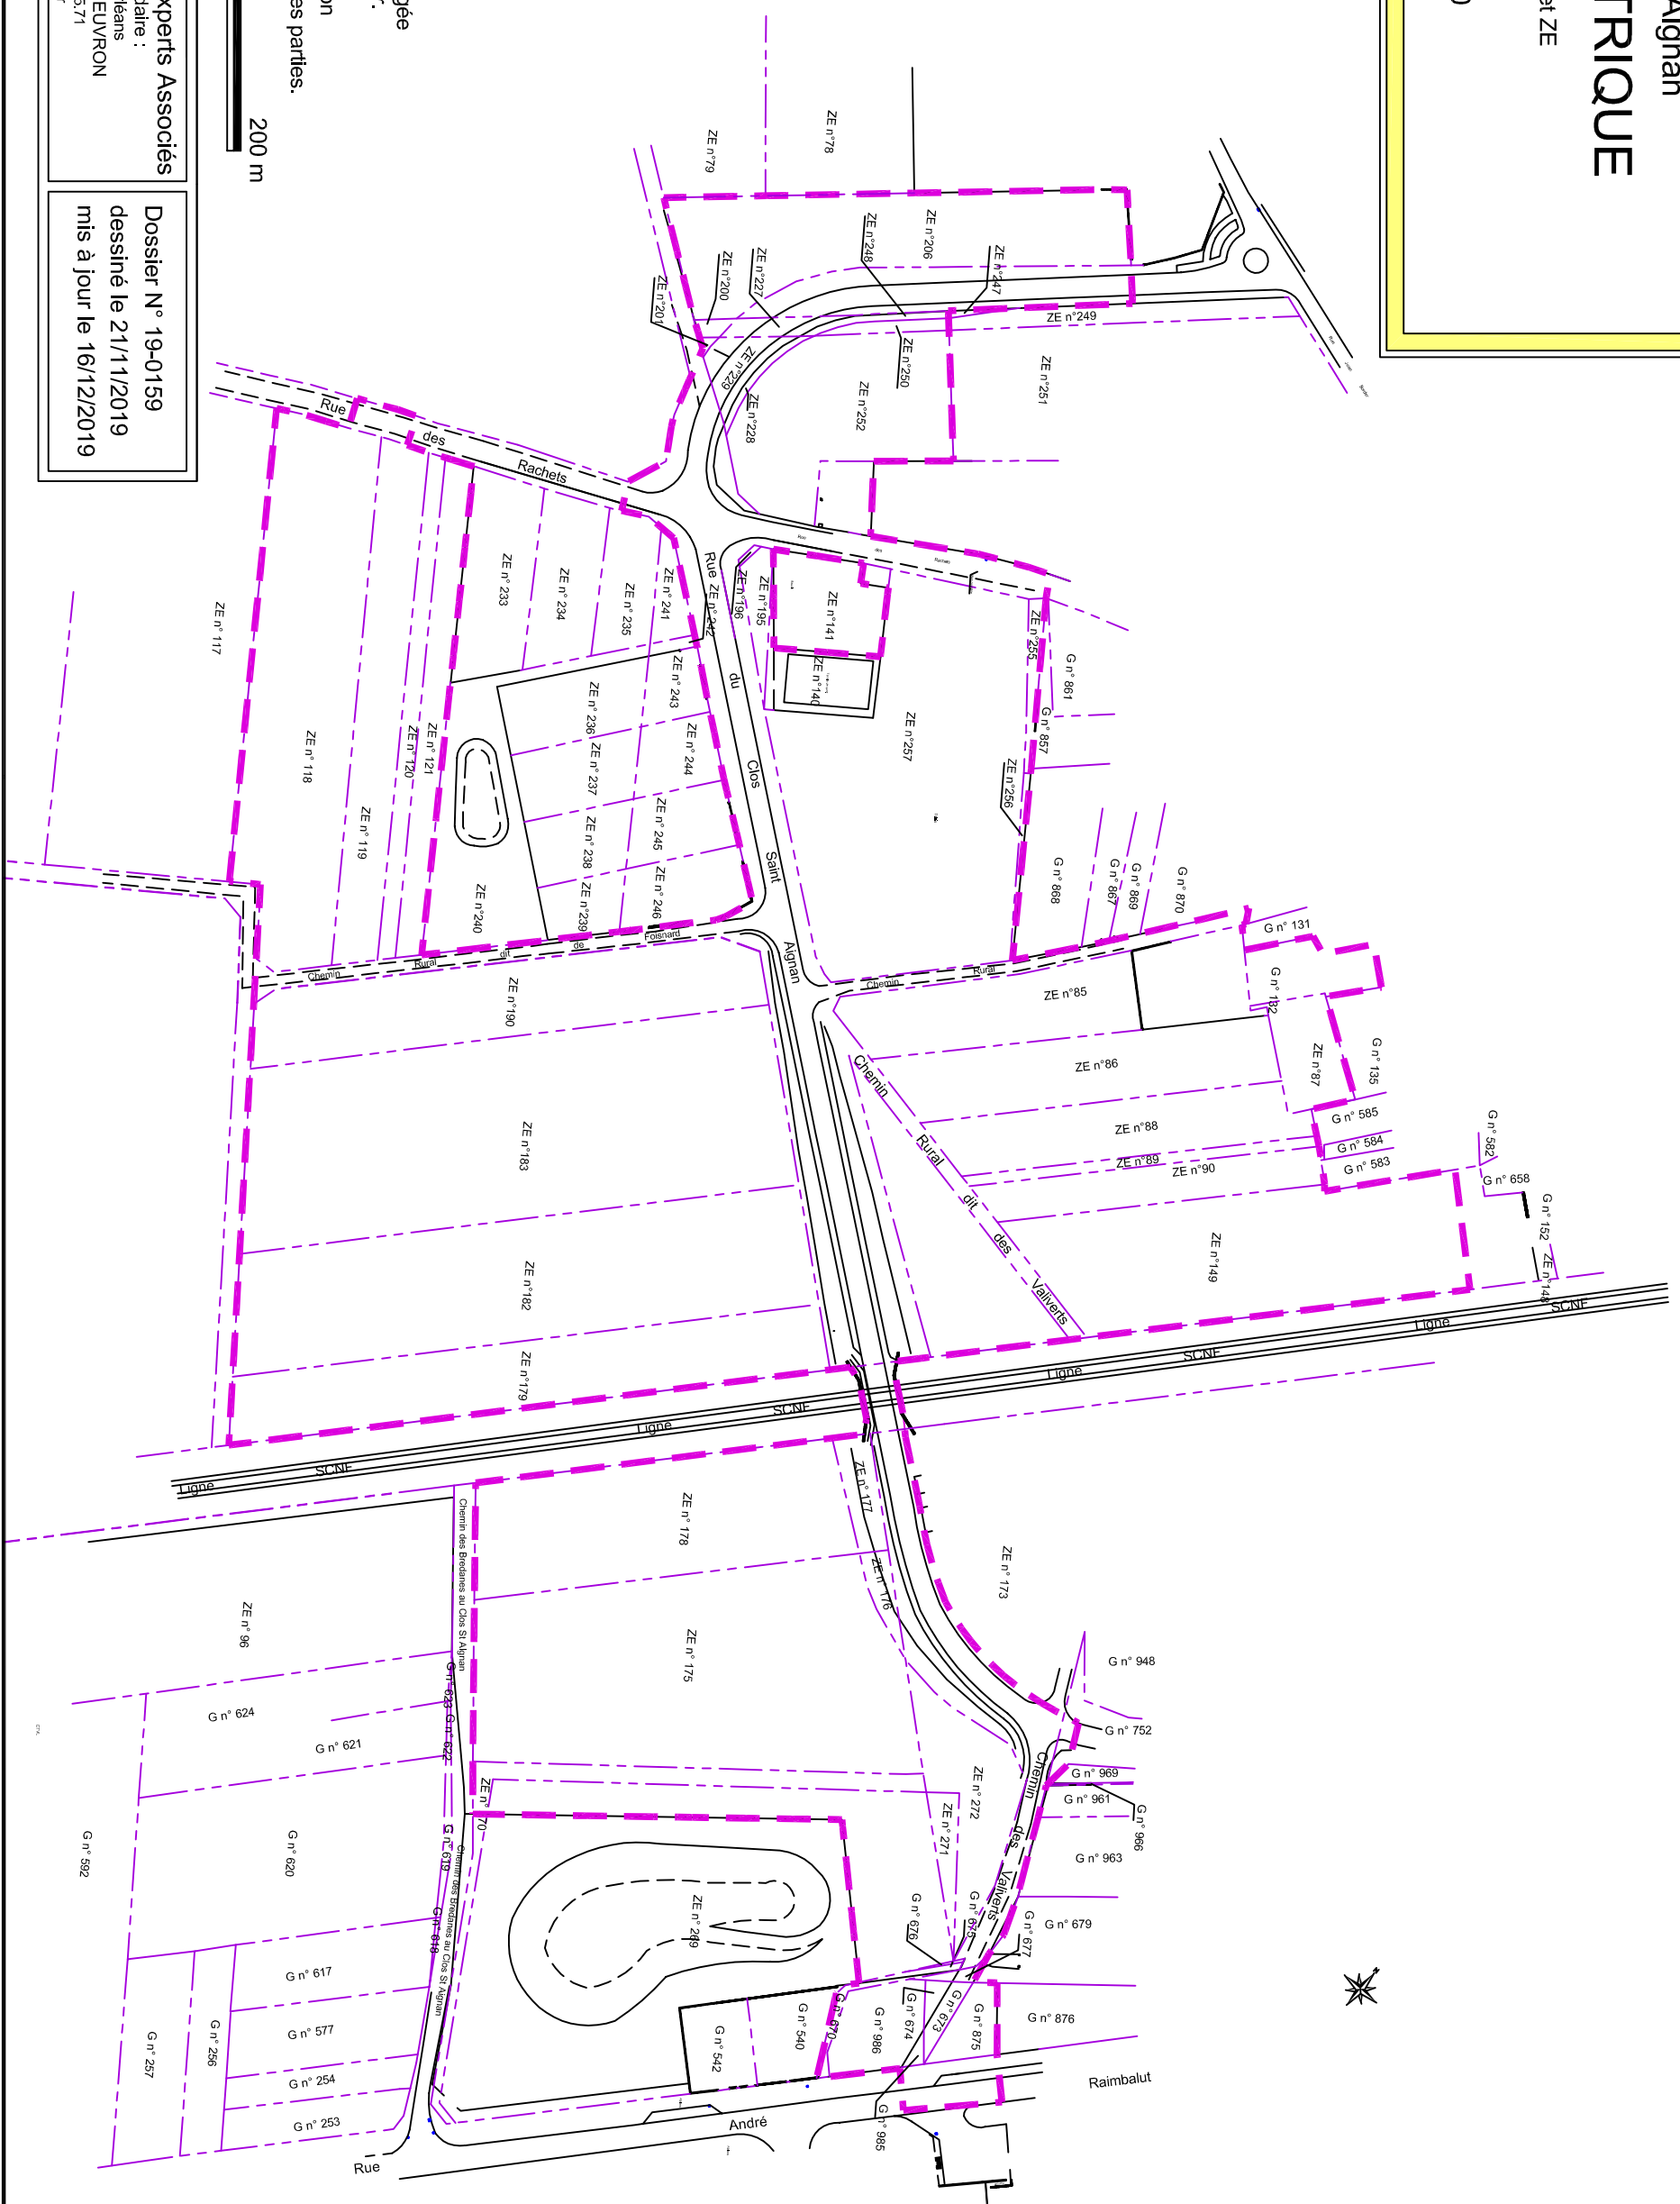

NOTA: la responsabilité du cabinet ne pourra être engagée en cas de découverte de réseaux souterrains à déplacer.

NOTA: les éventuels travaux nécessités par cette division devront être pris en charge d'un commun accord entre les parties.



S.C.P. PERONNET-LUCAS - Géomètres-Experts Associés

Bureau Principal :
25 Rue de la Cordonnerie
45190 BEAUGENCY
Tél: 02.38.44.96.04
Adresse Mail : cabinet.peronnet@geometre-expert.fr

Bureau Secondaire :
14 avenue d'Orléans
41600 LAMOTTE BEUVRON
Tél: 02.54.88.05.71

Dossier N° 19-0159
dessiné le 21/11/2019
mis à jour le 16/12/2019